


PAKALPOJUMU IZMAKSAS

(cenas norādītas bez PVN)

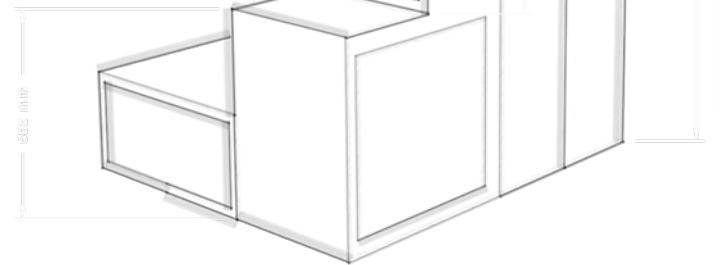

BŪVES PLĀNOJUMA IZSTRĀDE

(ņemot vērā būves atrašanās vietu)

20 eur

BŪVES VIZUALIZĀCIJA

(LOFT izvirzījums tiek skaitīts kā ēkas m²)

5 eur/m²

BŪVES 3 D vizualizācija + BŪVES TEHNISKĀ PASE

8 eur/m²

BŪVES PIESAISTE NEKUSTAMAJAM ĪPAŠUMAM

10 eur

KOMUNIKĀCIJU (t.sk. elektrības faila) IZSTRĀDE

30 eur

INTERJERA DIZAINA 3D VIZUALIZĀCIJA

5 eur/m²

SANTEHNIKAS OBJEKTU PIELĀGOŠANA, IEGĀDE


10 eur/gb

GAISMEKĻU 3 D VIZUALIZĀCIJA, IEGĀDE

3 eur/gb

MĒBEĻU DIZAINS/ 3 D VIZUALIZĀCIJA

sākot no 30 eur/gb

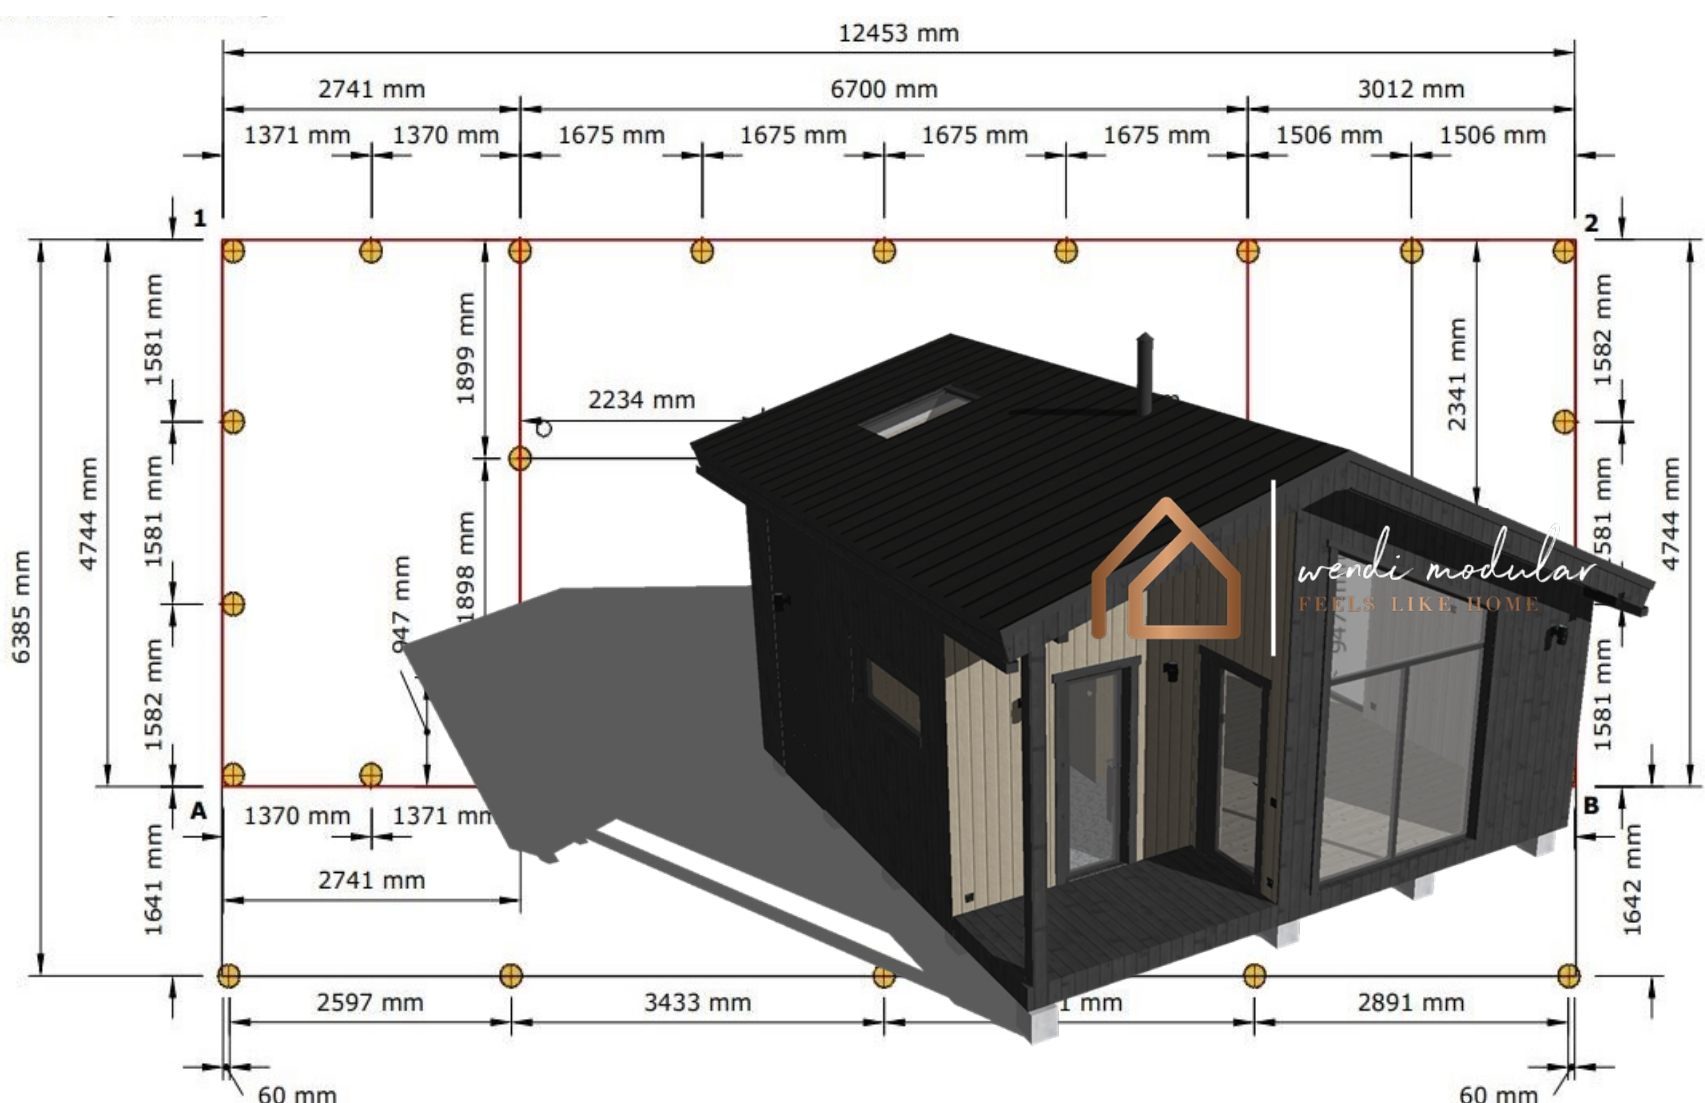

PAMATU STABU skaits - 34 gb, diametrs - 200 mm

— grīdas karkasa paneļu ārējās kontūras